

ΕΦΗΜΕΡΙΣ ΤΗΣ ΚΥΒΕΡΝΗΣΕΩΣ
ΤΗΣ ΕΛΛΗΝΙΚΗΣ ΔΗΜΟΚΡΑΤΙΑΣ

ΕΝ ΑΘΗΝΑΙΣ ΤΗι 9 ΑΥΓΟΥΣΤΟΥ 1978 | ΤΕΥΧΟΣ ΤΕΤΑΡΤΟΝ | ΑΡΙΘΜΟΣ ΦΥΛΛΟΥ 403

ΠΕΡΙΕΧΟΜΕΝΑ

ΑΠΑΛΛΟΤΡΙΩΣΕΙΣ

ΑΠΟΦΑΣΕΙΣ

Ἀριθ. 2900/1977 (1)

Περὶ κηρύξεως ἀναδασωτέας ἐκτάσεως ἐμβαδοῦ (5.600) μ2 στὴν θέση «ΓΟΥΡΝΑ» Κοινότητος Χαλκουτσίου Ἀττικῆς.

Ο ΝΟΜΑΡΧΗΣ ΑΤΤΙΚΗΣ
ΔΙΑΜ. ΑΝΑΤ.-ΑΤΤΙΚΗΣ

Ἔχοντας ὑπόψη:

1. Τὴν παρ. 1 τοῦ ἄρθρου 191 τοῦ Ν.Δ. 86/69 «περὶ Κώδικος», σὲ συνδυασμὸ μὲ τὸ ἄρθρο 5 τοῦ Ν.Δ. 1147/72 «περὶ Διοικήσεως τῆς Μείζονος Πρωτευούσης».

2. Τὰ ἄρθρα 188 ἕως 205 τοῦ Ν.Δ. 86/69 «περὶ Δασικοῦ Κώδικος».

3. Τὸ ἄρθρο 24 παρ. 1 καὶ 117 παρ. 3 τοῦ Συντάγματος 1975.

4. Τὴν ἀριθ. 16979/π.ἐ./2.9.77 ἀναφορὰ τοῦ Δασαρχείου Πεντέλης, μὲ τὴν ὁποία προτείνεται ἡ κήρυξη ὡς ἀναδασωτέας τῆς ἐκτάσεως ποὺ ἔχει ἐκχερσωθεῖ στὴ θέση «ΓΟΥΡΝΑ» περιφερείαω Χαλκουτσίου ἐμβαδοῦ (5.600) μ2 γιὰ τὴν προστασία καὶ ἀνάπτυξη τῆς δασικῆς βλαστήσεως».

5. Τὴν ἀριθ. 17/7.11.1977 γνωμοδότηση τῆς Φιλοδασικῆς Ἐπιτροπῆς τοῦ Διαμερίσματος Ἀν. Ἀττικῆς ὑπὲρ τῆς κηρύξεως ὡς ἀναδασωτέας τῆς ἐν λόγω ἐκτάσεως.

6. Τὴν ἀριθ. 20/14.3.78 γνωμοδότηση τοῦ Συμβουλίου Δασῶν, ἀποφασίζουμε:

Κηρύσσουμε ἀναδασωτέα γιὰ λόγους ἐξωραϊστικοὺς καὶ ὑγιεινῆς καὶ διατηρήσεως τῆς δασικῆς μορφῆς ἔκταση (5.600) μ2 στὴ θέση «ΓΟΥΡΝΑ» περιφέρειας Κοινότητας Χαλκουτσίου ποὺ ἔχει ἀποψιλωθεῖ καὶ ἐκχερσωθεῖ αὐθαίρετα καὶ χωρὶς ἄδεια τῆς Δασικῆς Ἀρχῆς, ἀλλὰ δὲν ἀπέβαλε ἐξ αἰτίας τοῦ λόγου αὐτοῦ τὸ δασικὸ χαρακτήρα ποὺ εἶχε πρὶν ἀπὸ τὴν καταστροφὴ (ἄρθρον 117 τοῦ Συντάγματος). Ἡ ἀνωτέρω ἔκταση ὁρίζεται:

Βορείως: Μὲ οἰκόπεδα Ἐφέδρων Ἀξιωματικῶν.

Νοτίως: Μὲ ἀριθ. 109 κληροτεμάχιο Χαρ. Καμπόλη (Ἐκχερσωτή).

Ἀνατολικῶς: Μὲ δάσος Ἐκχερσωτῆ (Χαρ. Καμπόλη)

Δυτικῶς: Μὲ ἀγροὺς ἐκχερσωτῆ (Χαρ. Καμπόλη), καὶ ἐμφαίνεται στὸ διάγραμμα ὑπὸ κλίμακα 1:2000 καὶ μὲ στοιχεῖα: ΑΒΓΔΕΖΗΘΙΑ, ποὺ συνοδεύει τὴν ἀπόφαση αὐτή.

Ἡ ἀπόφαση αὐτὴ νὰ δημοσιευθεῖ στὴν Ἐφημερίδα τῆς Κυβερνήσεως.

Ἀγ. Παρασκευή, 14 Ἰουνίου 1978.

Ὁ Ἀναπληρωτὴς Νομάρχης
ΝΙΚΗΤΑΣ ΚΩΒΑΙΟΣ

ΔΙΑΓΡΑΜΜΑ

Κλίμαξ 1:2.000




Α-Β-Γ-Δ-Ε-Ζ-Η-Θ-Ι-Α: εκχερσωθεῖσα ἔκτασις

ΠΑΡΑΤΗΡΗΣΙΣ:



30-11-1976

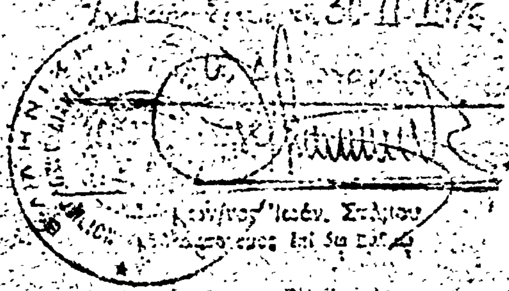

'Αριθ. 6755 (2)

Περὶ ἀνακλήσεως ἀποφάσεως κηρύξεως ἀπαλλοτριώσεως ἀγροτικῶν ἐκτάσεων περιοχῆς ἐκβολῶν 'Αξιοῦ Ν. Θεσσαλονίκης.

Ο ΝΟΜΑΡΧΗΣ ΘΕΣΣΑΛΟΝΙΚΗΣ

Ἔχοντας ὑπόψη :

1. Τὶς διατάξεις τοῦ Ν.Δ. 797/77 «περὶ ἀναγκαστικῶν ἀπαλλοτριώσεων», σὲ συνδυασμὸ καὶ μὲ τὶς διατάξεις τοῦ Β.Δ. 139/71 «περὶ τῆς ἁρμοδιότητος τῶν Νομαρχῶν πρὸς κήρυξιν ἀναγκαστικῶν τινῶν ἀπαλλοτριώσεων».

2. Τὴν ἀπόφαση τοῦ Νομάρχη Θεσ/νίκης ἀριθ. ΓΓ.70159/12.6.73, μὲ τὴν ὁποία κηρύχθηκε ἀναγκαστικὴ ἀπαλλοτρίωση ἐκτάσεως 2.170 μ2 τοῦ ἀγροκτήματος Πύργου καὶ 8.802 μ2 τῶν 'Αγροκτημάτων 'Ανατολικοῦ καὶ Πύργου γιὰ τὴν κατασκευὴ ΙΙ σειρᾶς συμπληρωματικῶν ἐργασιῶν ἐγγειοβελτικῶν ἔργων πεδιάδος Θεσαλονίκης.

3. Τὸ ἔγγραφο ἀριθ. 11778/13.6.78 τῆς Περιφ. Ὑπηρεσίας Γεωργίας μὲ τὸ ὁποῖο μᾶς κάνει γνωστὸ ὅτι μὲ τὴ διακοπὴ τῶν πιστώσεων γιὰ συμπληρωματικὰ ἔργα στὰ δίκτυα τῆς πιδιάδος Θεσ/νίκης δὲν εἶναι δυνατὴ ἡ κατασκευὴ τῆς Τάφρου 3Τ7α-1 τοῦ Δικτύου Χαλάστρας, ἀποφασίζουμε :

'Ανακαλοῦμε μερικῶς τὴν ἀπόφαση τοῦ Νομάρχη Θεσ/νίκης ἀριθ. ΓΓ.70159/12.6.73, ὡς πρὸς τὴν κήρυξη ἀναγκαστικῆς ἀπαλλοτριώσεως ἐκτάσεως 2.170 μ2 τοῦ ἀγροκτήματος Πύργου λόγω μὴ δυνατῆς ἐκπληρώσεως τοῦ σκοποῦ γιὰ τὸν ὁποῖο κηρύχθηκε ἡ ἀπαλλοτρίωση.

Ἡ ἀπόφαση αὐτὴ νὰ δημοσιευθεῖ στὴν 'Εφημερίδα τῆς Κυβερνήσεως.

Θεσ/νίκη, 3 'Ιουλίου 1978

Μὲ ἐντολὴ Νομάρχη
Ὁ Εἰσηγητὴς
ΠΑΝ. ΠΑΝΑΓΙΩΤΟΥ

'Αριθ. 9636 (3)

Περὶ καθορισμοῦ ὁριογραμμῆς αἰγιαλοῦ καὶ παραλίας στὴ θέση «ΑΓΙΑ ΦΩΤΙΑ» Σητείας Ν. Λασιθίου.

Ο ΝΟΜΑΡΧΗΣ ΛΑΣΙΘΙΟΥ

Ἔχοντας ὑπόψη :

1. Τὶς διατάξεις τοῦ Ν. 3200/55 «περὶ διοικητικῆς ἀποκεντρώσεως».

2. Τὶς διατάξεις τοῦ Α.Ν. 2344/40 «περὶ αἰγιαλοῦ καὶ παραλίας», ὅπως ἰσχύει ἀφοῦ τροποποιήθηκε μὲ τὸν Α.Ν. 263/68.

3. Τὴν σύμφωνη γνώμη τοῦ Γενικοῦ 'Επιτελείου Ναυτικοῦ ἀριθμ. Φ.187.2/61/31.1.1978, ἀποφασίζουμε :

'Επικυρώνουμε τὴ χάραξη τῆς ὁριογραμμῆς τοῦ αἰγιαλοῦ καὶ τῆς παραλίας στὴ θέση «ΑΓΙΑ ΦΩΤΙΑ» Σητείας μπροστὰ ἀπὸ τὴν ἰδιοκτησία τοῦ Δημητρίου Γεωργ. Γεωργιάδη, ὅπως περιγράφεται στὴν ἔκθεση τῆς 'Επιτροπῆς τοῦ ἄρθρου 5 τοῦ Α.Ν. 263/68 μὲ χρονολογία 28 Μαρτίου 1978 καὶ ὅπως φαίνεται στὸ τοπογραφικὸ διάγραμμα ποὺ σύνταξε ὁ 'Αγρονόμος καὶ Τοπογράφος Μηχανικὸς Γεώργιος Καναβάκης καὶ ἔχει θεωρηθεῖ νόμιμα ἀπὸ τὴ Δ/νση Τεχνικῶν Ὑπηρεσιῶν Ν. Λασιθίου.

Ἡ ἀπόφαση αὐτὴ νὰ δημοσιευθεῖ στὴν 'Εφημερίδα τῆς Κυβερνήσεως.

Ἅγιος Νικόλαος 29 'Ιουνίου 1978

Ὁ Νομάρχης
Γ. ΛΑΜΠΡΙΝΑΚΟΣ

ΕΚΘΕΣΗ

ΕΠΙΤΡΟΠΗΣ ΚΑΘΟΡΙΣΜΟΥ ΟΡΙΟΓΡΑΜΜΩΝ ΑΙΓΙΑΛΟΥ ΚΑΙ ΠΑΡΑΛΙΑΣ

Ἡ 'Αρμόδια 'Επιτροπὴ Καθορισμοῦ 'Οριογραμμῶν τοῦ Αἰγιαλοῦ καὶ τῆς Παραλίας συνῆλθε σήμερα 28 Μαρτίου 1978 ἡμέρα Τρίτη καὶ ὥρα 10,30 στὸ γραφεῖο τοῦ Οἰκον. 'Εφόρου Σητείας σὲ συνεδρίαση στὴν ὁποία ἔλαβαν μέρος οἱ :

1. Γεώργιος Θεοδωράκης Οἰκον. Ἔφορος Σητείας

2. Νικόλαος Προκοπάκης Δ/ντὴς Τεχν. Ὑπηρεσιῶν Λασιθίου.

3. 'Αλέξανδρος Οἰκονομάκος Λιμενάρχης 'Αγίου Νικολάου.

καὶ ἀφοῦ ἔλαβε ὑπόψη της :

1. Τὴν ἀπὸ 22 Νοεμβρίου 1977 ἔκθεσή της, ποὺ ἀφορᾶ τὸν καθορισμὸ τῶν ὁριογραμμῶν τοῦ αἰγιαλοῦ καὶ τῆς παραλίας στὴ θέση 'Αγιὰ Φωτιὰ τοῦ Δήμου Σητείας, σὲ ἰδιοκτησία Δημητρίου Γεωργ. Γεωργιάδη.

2. Τὰ ἀριθ. Φ.1872/370/77 καὶ Φ. 1872/61/78 ἔγγραφα τοῦ 'Αρχηγείου Ναυτικοῦ περὶ ἐπαναχαράξεως τῶν ὁριογραμμῶν, σύμφωνα μὲ τὶς ὁδηγίες ποὺ ἀναγράφονται σὲ αὐτά.

3. Τὸ ἀπὸ 25 Αὐγούστου 1977 σχετικὸ τοπογραφικὸ διάγραμμα τοῦ ἀγρονόμου τοπογράφου Μηχανικοῦ, Γεωργίου Καναβάκη, τὰ ὁποῖα ἐθεωρήθηκαν τὴν 12 Σεπτεμβρίου 1977 ὑπὸ τοῦ Διευθυντοῦ Τεχνικῶν Ὑπηρεσιῶν Νομοῦ Λασιθίου, Νικολάου Προκοπάκη, πολ. Μηχαν. Δ.Ε., ἀποφασίζει ὁμόφωνα :

Καθορίζει ἐπὶ τῶν τεσσάρων ἀντιτύπων τοῦ διαγράμματος ποὺ ἐπισυνάπτονται στὴν παροῦσα ἔκθεση.

1. Μὲ συνεχόμενη Κόκκινη γραμμὴ τὴν ὁριογραμμὴ τοῦ αἰγιαλοῦ.

2. Μὲ συνεχόμενη Κίτρινη γραμμὴ τὴν ὁριογραμμὴ τῆς παραλίας.

Τὸ κτίσμα ποὺ βρίσκεται στὴ ζώνη τῆς παραλίας καὶ περιγράφεται μὲ κίτρινη γραμμὴ ἐξαιρεῖται ἀπὸ αὐτή.

Οἱ κορυφὲς τῆς ὁριογραμμῆς τοῦ αἰγιαλοῦ καὶ τῆς παραλίας ἐξηρτήθηκαν ἀπὸ σταθερὰ σημεῖα.

Ὁ Πρόεδρος
ΓΕΩΡΓΙΟΣ Α. ΘΕΟΔΩΡΑΚΗΣ
Τμημ/χης Β'

Τὰ Μέλη


ΝΙΚ. ΠΡΟΚΟΠΑΚΗΣ
Πολ. Μηχ/κὸς Δ.Ε. ἐπὶ 5ῳ β.


Α. ΟΙΚΟΝΟΜΑΚΟΣ
'Ανθυποπλοίαρχος ΛΣ

ΤΟΠΟΓΡΑΦΙΚΟΝ ΔΙΑΓΡΑΜΜΑ
ΕΙΣ ΘΕΣΙΝ ΑΓΙΑ ΦΩΤΙΑ ΣΗΤΕΙΑΣ ΝΟΜΟΥ ΛΑ
ΚΛΙΜΑΞ 1:500 ΠΡΟ ΙΔΙΟΚΤΗΣΙΑΣ ΔΗΜ
ΔΙΑ ΚΑΘΟΡΙΣΜΟ ΑΙΓΙΑ



Η ΕΠΙΤΡΟΠΗ

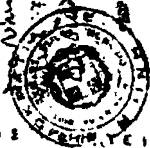

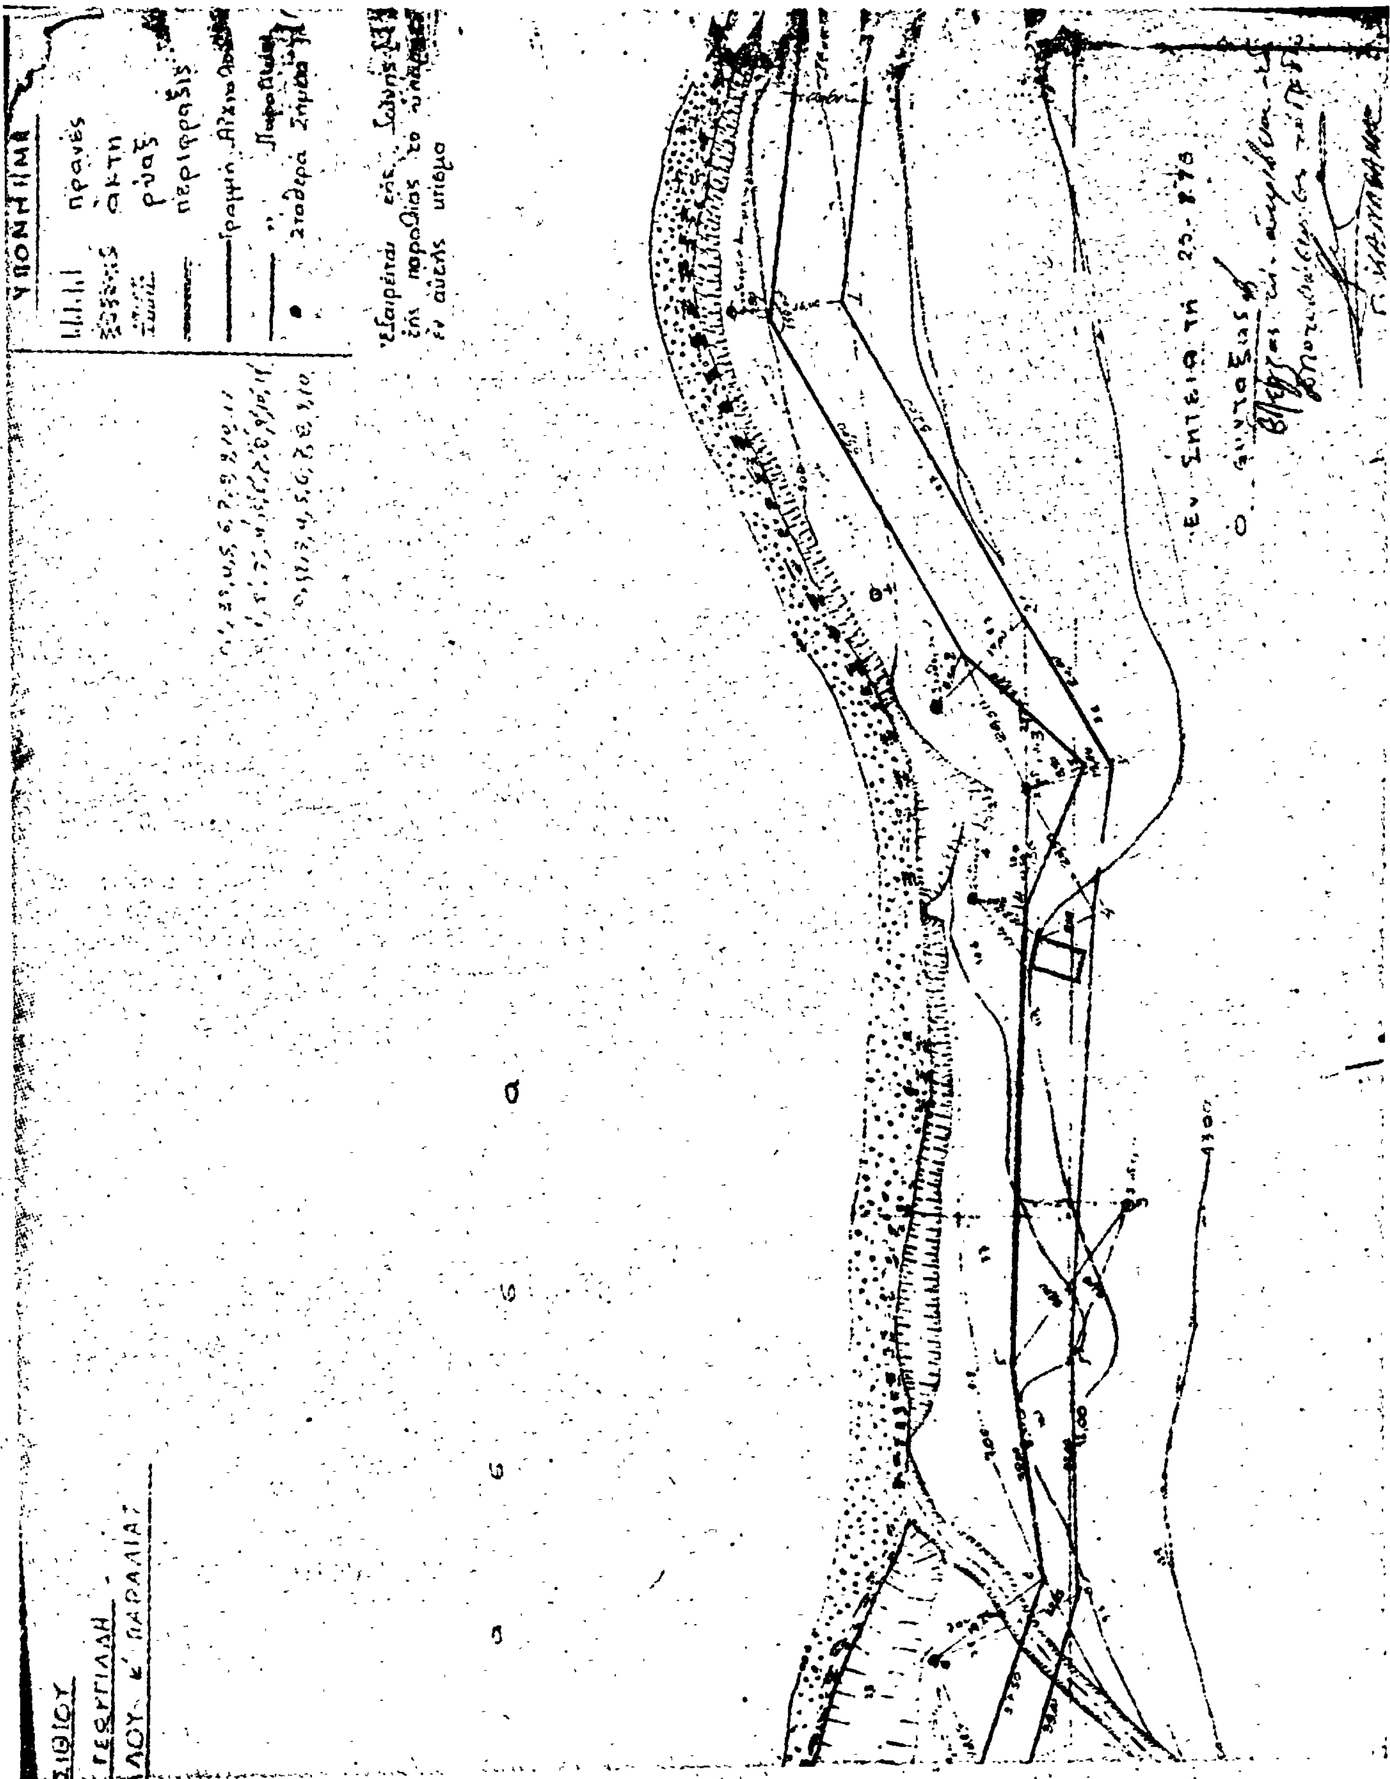
ΥΠΟΜΝΗΜΑ
πρανές
ακτή
ρύαξ
περίφραξις

ΑΝΑΚΟΙΝΩΣΕΙΣ

'Αριθ. 3266/είκ. (4)

Περὶ ἀνακοινώσεως παρακαταθέσεως ἀποζημιώσεως γιὰ ἀπαλλοτριωθέντα ἀκίνητα γιὰ τὴν κατασκευὴ τοῦ ἀποχετευτικοῦ δικτύου ζώνης Ε2 πεδιάδος 'Αλφειοῦ.

Ο ΥΠΟΥΡΓΟΣ ΔΗΜΟΣΙΩΝ ΕΡΓΩΝ

Έχοντας ὑπόψη τὰ ἄρθρα 7 καὶ 8 τοῦ Α.Ν. 1731/39 «περὶ ἀναγκαστικῶν ἀπαλλοτριώσεων» γνωστοποιοῦμε σὲ ὅσους ἔχουν ἢ διεκδικοῦν δικαιώματα κυριότητας σὲ ἀκίνητα ποὺ ἀπαλλοτριώθηκαν ἀναγκαστικὰ μὲ τὴν Δ. 2783/2239/69κοινὴ ἀπόφαση τῶν 'Υπουργῶν Οἰκονομικῶν καὶ Δημοσίων Ἔργων (ΦΕΚ 86/69 γιὰ τὴν κατασκευὴ τοῦ ἀποχετευτικοῦ δικτύου ζώνης Ε2 πεδιάδος 'Αλφειοῦ. καθὼς καὶ τοὺς ἐνυπόθηκους δανειστὲς καὶ τοὺς τρίτους γενικὰ διεκδικητὲς τῶν ἀκινήτων αὐτῶν, ὅτι ἡ ἀποζημίωση τῆς ἐδαφικῆς ἐπιφάνειας καὶ τῶν ἐπικειμένων της, ὅπως περιγράφονται στὸ σχετικὸ κτηματολογικὸ πίνακα καθορίστηκε μὲ τὴν ἀριθ. 543/77 ἀπόφαση τοῦ Μονομελοῦς Πρωτοδικείου 'Ηλείας ἔχει παρακατατεθεῖ στὸ Γραφεῖο Παρακαταθηκῶν 'Ηλείας καὶ ἔχει ἐκδοθεῖ τὸ ἀριθ. 7880/24.6.78 γραμμάτιο συστάσεως παρακαταθήκης δρχ. (20.200) εἴκοσι χιλιάδες διακόσιες.

'Η ἀποζημίωση θὰ ἀποδοθεῖ στὰ πρόσωπα ποὺ θὰ ἀναγνωρισθοῦν δικαιοῦχοι κατὰ τὴ νόμιμη διαδικασία.

'Η ἀνακοίνωση αὐτὴ νὰ δημοσιευθεῖ στὴν 'Εφημερίδα τῆς Κυβερνήσεως.

'Αθῆνα., 4 'Ιουλίου 1978

Μὲ 'Εντολὴ τοῦ 'Υπουργοῦ
'Ο Διευθυντὴς
Α. ΒΑΦΕΙΑΔΗΣ

'Αριθ. 3270 (5)

Περὶ ἀνακοινώσεως παρακαταθέσεως ἀποζημιώσεως γιὰ ἀπαλλοτρίωση ἀκινήτων γιὰ τὴν κατασκευὴ ἀρδευτικοῦ δικτύου ζώνης Ε2 πεδιάδος 'Αλφειοῦ.

Ο ΥΠΟΥΡΓΟΣ ΔΗΜΟΣΙΩΝ ΕΡΓΩΝ

Έχοντας ὑπόψη τὰ ἄρθρα 7 καὶ 8 τοῦ Α.Ν. 1731/1939 «περὶ ἀναγκαστικῶν ἀπαλλοτριώσεων» γνωστοποιοῦμε σὲ ὅσους ἔχουν ἢ διεκδικοῦν δικαιώματα κυριότητας σὲ ἀκίνητα ποὺ ἀπαλλοτριώθηκαν ἀναγκαστικὰ μὲ τὴν Δ. 2783/2239/69 κοινὴ ἀπόφαση τῶν 'Υπουργῶν Οἰκονομικῶν καὶ Δημοσίων Ἔργων (ΦΕΚ 86/69 γιὰ τὴν κατασκευὴ τοῦ ἀρδευτικοῦ δικτύου ζώνης Ε2 πεδιάδος 'Αλφειοῦ καθὼς καὶ τοὺς ἐνυπόθηκους δανειστὲς καὶ τοὺς τρίτους γενικὰ διεκδικητὲς τῶν ἀκινήτων αὐτῶν, ὅτι ἡ ἀποζημίωση τῆς ἐδαφικῆς ἐπιφάνειας καὶ τῶν ἐπικειμένων της, ὅπως περιγράφονται στὸ σχετικὸ κτηματολογικὸ πίνακα καθορίστηκε μὲ τὴν ἀριθ. 425/77 ἀπόφαση τοῦ Πολυμελοῦς Πρωτοδικείου 'Ηλείας, ἔχει παρακατατεθεῖ στὸ Γραφεῖο Παρακαταθηκῶν Κρεστένων καὶ ἔχει ἐκδοθεῖ τὸ ἀριθ. 7881/24.6.78 γραμμάτιο συστάσεως παρακαταθήκης δρχ. (65.340) ἑξήντα πέντε χιλιάδες τριακόσιες σαράντα.

'Η ἀποζημίωση θὰ ἀποδοθεῖ στὰ πρόσωπα ποὺ θὰ ἀναγνωρισθοῦν δικαιοῦχοι κατὰ τὴ νόμιμη διαδικασία.

'Η ἀνακοίνωση αὐτὴ νὰ δημοσιευθεῖ στὴν 'Εφημερίδα τῆς Κυβερνήσεως.

'Αθῆναι, 4 'Ιουλίου 1978

Μὲ 'Εντολὴ 'Υπουργοῦ
'Ο Διευθυντὴς
Α. ΒΑΦΕΙΑΔΗΣ

ΠΟΛΕΟΔΟΜΙΑ

ΑΠΟΦΑΣΕΙΣ

'Αριθ. Ε. 5391 (6)

Περὶ ἐγκρίσεως διαμορφώσεως κυκλοφοριακοῦ κόμβου στὸν Οἰκισμὸ Φήκης, Ν. Τρικάλων.

Ο ΝΟΜΑΡΧΗΣ ΤΡΙΚΑΛΩΝ

Έχοντας ὑπόψη:

1. Τὶς διατάξεις:

α) Τοῦ Ν. 3200/1955 «περὶ διοικητικῆς ἀποκεντρώσεως», ὅπως τροποποιήθηκαν καὶ συμπληρώθηκαν μεταγενέστερα.

β) Τοῦ Ν.Δ. τῆς 17.7.1923 «περὶ σχεδίων πόλεων κ.λπ.», ὅπως τροποποιήθηκαν καὶ συμπληρώθηκαν μεταγενέστερα.

γ) Τοῦ Ν.Δ. 8/1973 «περὶ Γ.Ο.Κ.».

δ) Τοῦ Β.Δ. 712/1970 «περὶ καθορισμοῦ τῶν διατηρουμένων ὑπὲρ τοῦ 'Υπουργοῦ Δημοσίων ἔργων ἁρμοδιοτήτων κ.λπ.», ὅπως τροποποιήθηκαν καὶ συμπληρώθηκαν μεταγενέστερα.

ε) Τοῦ Ν.Δ. 1018/1971 «περὶ τροποποιήσεως καὶ συμπληρώσεως τοῦ Α.Ν. 314/1968 «περὶ παροχῆς εἰς τὸν 'Υπουργὸν Βορείου 'Ελλάδος καὶ τοὺς Νομάρχας ἁρμοδιότητος ἐπὶ θεμάτων ἐγκρίσεως ἐπεκτάσεως ἢ τροποποιήσεως σχεδίων πόλεων καὶ κωμῶν».

2. Τὶς διατάξεις τοῦ Π.Δ. 910/10.10.77 «περὶ ὀργανισμοῦ τοῦ Υ.Δ.Ε.».

3. Τὴν 20/1978 ἀπόφαση τοῦ Κοινοτικοῦ Συμβουλίου Φήκης Τρικάλων «περὶ ἐγκρίσεως κυκλοφοριακοῦ κόμβου».

4. Τὴ σύμφωνη γνωμοδότηση τοῦ Νομαρχιακοῦ Συμβουλίου Δημοσίων Ἔργων Τρικάλων, διατυπωμένη στὸ ἀρ. 10/24/25.5.78 πρακτικοῦ συνεδριάσεως, αὐτοῦ, ἀποφασίζουμε:

'Εγκρίνουμε τὸν κυκλοφοριακὸ κόμβο στὸν οἰκισμὸ Φήκης Τρικάλων, μπροστὰ στὸ Κοινοτικὸ Κατάστημα, ὅπως φαίνεται στὸ συνημμένο τοπογραφικὸ σχέδιο ὑπὸ κλίμακα 1:1000 τῆς Τ.Υ.Δ.Κ., ποὺ ἔχει θεωρηθῆ ἀπὸ τὸν Προϊστάμενο αὐτῆς Γεώργιο Παπαδόπουλο.

'Η ἀπόφαση αὐτὴ νὰ δημοσιευθεῖ στὴν 'Εφημερίδα τῆς Κυβερνήσεως.

Τρίκαλα, 20 'Ιουνίου 1978

'Ο Νομάρχης
Γ. ΧΑΡΑΛΑΜΠΟΠΟΥΛΟΣ

ΕΛΛΗΝΙΚΗ [redacted]ΡΑΤΙΑ
ΝΟΜΑΡΧΙΑ [redacted]
Δ/ΝΣΙΣ Τ.Υ.[redacted]

ΣΧΕΔΙΑΓΡΑΜΜΑ ΔΙΑΜΟΡΦΩΣΕΩΣ
ΚΥΚΛΟΦΟΡΙΑΚΟΥ ΚΟΜΒΟΥ
ΟΙΚΙΣΜΟΥ ΦΗΚΗΣ ΤΡΙΚΑΛΩΝ
ΚΛ. 1:1000

ΟΔΟΣ 25ης ΜΑΡΤΙΟΥ

ΟΔΟΣ ΑΓ. ΝΙΚΟΛΑΟΥ

445

446

ΚΟΙΝΟΤΙΚΟ

444

ΣΧΟΛΙΚΟ ΟΙΚΟΠΕΔΟ

3800 6000 1250 2250 2100 2250 3550 3900 6750 2830 4480

Τρίκαλα 7-7-78
Ο ΣΥΝΤΑΞΑΣ
Γ. ΑΝΔΡΕΟΠΟΥΛΟΣ
Πολ. Μηχ. με σύμβ.

ΗΛΕΓΧΘΗ
Τρίκαλα 7-7-78
Ο Προϊστάμενος ΤΠ-
Γ. ΓΙΑΝΝΑΚΟΣ
Αρχ. Μηχ. με α'β

ΕΘΕΩΡΗΘΗ
Τρίκαλα 11/7/78
Ο Δ/ντής



ΛΑΘΑΖΑΝΗΣ
Τοπ. Μηχ. με α'β

ΑΝΑΚΟΙΝΩΣΕΙΣ

(7)

Περὶ εἰδοποιήσεως τῆς γενομένης παρακαταθέσεως ἀποζημιώσεως διὰ τὴν ὑπὲρ τῶν Ναταλίας Χας Δημ. Ζαφειροπούλου κλπ. προσκυρουμένην καὶ ρυμοτουμένην ἐντὸς σχεδίου πόλεως ἔκτασιν.

Οἱ: 1) Ναταλία Χα Δημ. Ζαφειροπούλου, κάτοικος Ἀθηνῶν, Πολυγένους 6, 2) Θεμιστοκλῆς Γ. Ζαφειρόπουλος, κάτοικος Ἀθηνῶν, Γ. Σταύρου 6, 3) Φραγκίσκος Ἀθ. Μπατζιᾶς, 4) Ἀθανάσιος Κ. Μπατζιᾶς, κάτοικοι Ἀθηνῶν Φαρμακίδου 24, Κάτω Ἡλιούπολις, 5) Χαρίκλεια σύζ. Ἐμ. Τζιτζιάρη, κάτοικος Θεσ/κης, Ἁγ. Παντελεήμονος 16 καὶ 6) Βαΐα σύζ. Π. Χατζηδημητρίου, κάτοικος Καρδίτσης, κατέθεσεν εἰς τὸ Ταμεῖον Παρακαταθηκῶν καὶ Δανείων Καρδίτσης, δραχμὰς ὀγδοήκοντα ἑπτὰ χιλιάδας ἐννεακοσίας ἑξήκοντα (87.960), ἐκδοθέντος τοῦ ὑπ' ἀριθμ. 21132/1978 γραμματίου συστάσεως παρακαταθήκης τοῦ ἐν Καρδίτσῃ Ὑπ/τος τοῦ Ταμείου Παρακαταθηκῶν καὶ Δανείων λόγῳ ἀποζημιώσεως τῶν ὑπὸ στοιχεῖα (59-60-61-59) ἐμβ. 4.28 μ2, (59-64-65-66-38-35-59) ἐμβ. 67.40 μ2 καὶ (62-63-64-62) ἐμβ. 1.62 μ2, ρυμοτομηθεισῶν καὶ προσκυρωθεισῶν οἰκοπεδικῶν ἐκτάσεων, δυνάμει τῆς ὑπ' ἀριθμ. 12/1975 πράξεως προσκυρώσεως καὶ ἀναλογισμοῦ ἀποζημιώσεως τῆς Δ/νσεως Τεχνικῶν Ὑπηρεσιῶν Νομοῦ Καρδίτσης, κυρωθείσης διὰ τῆς ὑπ' ἀριθμ. Δ.3765/1975 ἀποφάσεως τοῦ Νομάρχου Καρδίτσης, κυρωθείσης διὰ τῆς ὑπ' ἀριθμ. Δ.3765/1975 ἀποφάσεως τοῦ Νομάρχου Καρδίτσης, τῆς ὁποίας καθωρίσθη ὁριστικῶς τιμὴ μονάδος ἀποζημιώσεως ἐκ δρχ. 1200 διὰ τὰ δύο πρῶτα τμήματα καὶ δρχ. 1000 διὰ τὸ ἄλλον, διὰ τῆς ὑπ' ἀριθμ. 542/76 ἀποφάσεως τοῦ Μονομελοῦς Πρωτοδικείου Καρδίτσης, ἀποδοτέα εἰς τὸν δυνάμει τῆς ὑπ' ἀριθμ. 369/1977 ἀποφάσεως τοῦ Μονομελοῦς Πρωτοδικείου Καρδίτσης ἀναγνωρισθέντα δικαιοῦχον Κων/νον Νικ. Τασιόπουλον, κάτοικον Καρδίτσης. Τὸ ἀνωτέρω γραμμάτιον συστάσεως παρακαταθήκης παρακατετέθη νομίμως εἰς τὸν Συμ/φον Καρδίτσης Ἠλίαν Μπαλντᾶν, συνταχθείσης τῆς ὑπ' ἀριθμ. 10127/78 πράξεως παρακαταθήκης.

Ἡ παροῦσα δημοσιευθήτω διὰ τῆς Ἐφημερίδος τῆς Κυβερνήσεως.

Ἐν Καρδίτσῃ τῇ 6 Μαΐου 1978

Ὁ Πληρεξούσιος Δικηγόρος
ΙΓΝΑΤΙΟΣ ΧΡ. ΠΑΠΠΑΣ

(Ἀριθμὸς Τριπλοτύπου Ταμείου Εἰσπράξεων Γενικῶν Ἐσόδων Ἀθηνῶν 53778/14.7.78).

---

(8)

Περὶ γενομένης παρακαταθέσεως ἀποζημιώσεως λόγῳ τακτοποιήσεως οἰκοπέδων ἐν Μεταμορφώσει Ἀττικῆς.

Γραμμάτιο συστάσεως παρακαταθήκης ὑπ' ἀριθ. 501524/29.7.1978 ποσοῦ δραχμῶν 32.000.

Καταθέτης: Ἰωάννα σύζ. Ἐλευθερίου Ἐφραιμίδου, κάτοικος Νέας Ἐρυθρίας Ἀττικῆς.

Ἀποζημίωσις τῆς διὰ τῶν κατωτέρω παρατιθεμένων στοιχείων προσκυρωθείσης ἐκτάσεως, ἀποδοτέα εἰς τοὺς διὰ δικαστικῆς ἀποφάσεως ἀναγνωρισθησομένους δικαιούχους:

1) Πρᾶξις ἀναλογισμοῦ ὑπ' ἀριθ. 173/75 Πολεοδομικοῦ Γραφείου Διαμερίσματος Ἀνατολικῆς Ἀττικῆς.
2) Σκοπός: Τακτοποίησις οἰκοπέδου.
3) Περιοχή: Δήμου Μεταμορφώσεως Ἀττικῆς.
4) Προσκυρωτέα: Ἔκτασις $μ^2$ 16 ὑπὸ στοιχεῖα 9—10—11—12—9 τοῦ σχεδιαγράμματος τῆς ἄνω πράξεως.
5) Ἀπόφασις καθορισμοῦ τιμῆς μονάδος 99/1977 Μονομελοῦς Πρωτοδικείου Ἀθηνῶν.

Ἐν Ἀθήναις τῇ 31 Ἰουλίου 1978

Ὁ Πληρεξούσιος Δικηγόρος
ΑΘΑΝ. Γ. ΠΑΠΑΓΕΩΡΓΟΠΟΥΛΟΣ

(Ἀριθ. τριπλ. Α' Δημοσίου Ταμείου Ἀθηνῶν 36017/78)

ΑΠΟ ΤΟ ΕΘΝΙΚΟ ΤΥΠΟΓΡΑΦΕΙΟ